


**TECHNISCHE ANGABEN**

|                      |                              |
|----------------------|------------------------------|
| nach DIN             | DIN 18101                    |
| Türstärke            | ca. 40 mm                    |
| Kante                | Designkante                  |
| Oberflächenart       | Lack                         |
| Farbton              | Mineralgrau ähnlich RAL 7037 |
| Mittellage           | Röhrenspanplatte             |
| Falz                 | 13 x 25,5 mm                 |
| Rahmen               | MDF, unten kürzbar um 15 mm  |
| Bänder               | V0020 vernickelt             |
| Schloss              | BB-Schloss nickelsilber      |
| Absperrung           | Hartfaser                    |
| Beanspruchungsgruppe | N (normal)                   |

MITTELLAGE



KANTE

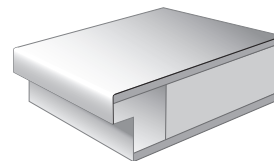

**MASSE AM FERTIGEN TÜRLBLATT | HÖHE (mm)**


| H  | 1985 | 2110 | Sondermaß |
|----|------|------|-----------|
| h1 | 1410 | 1410 | 1410      |
| h2 | 415  | 540  | Rest      |
| h3 | 160  | 160  | 160       |

**MASSE AM FERTIGEN TÜRLBLATT | BREITE (mm)**

| B  | 735 | 860 | 985 | Sondermaß |
|----|-----|-----|-----|-----------|
| b1 | 415 | 540 | 665 | Rest      |
| b2 | 160 | 160 | 160 | 160       |

**GLASMASSE (mm)**

| Türblatt   | Ausschnitt | Glasmaß   |
|------------|------------|-----------|
| 1985 x 735 | 415 x 415  | 410 x 410 |
| 1985 x 860 | 415 x 540  | 410 x 535 |
| 1985 x 985 | 415 x 665  | 410 x 660 |
| 2110 x 735 | 540 x 415  | 535 x 410 |
| 2110 x 860 | 540 x 540  | 535 x 535 |
| 2110 x 985 | 540 x 665  | 535 x 660 |
| Sondermaß  | siehe oben | LA -5 mm  |

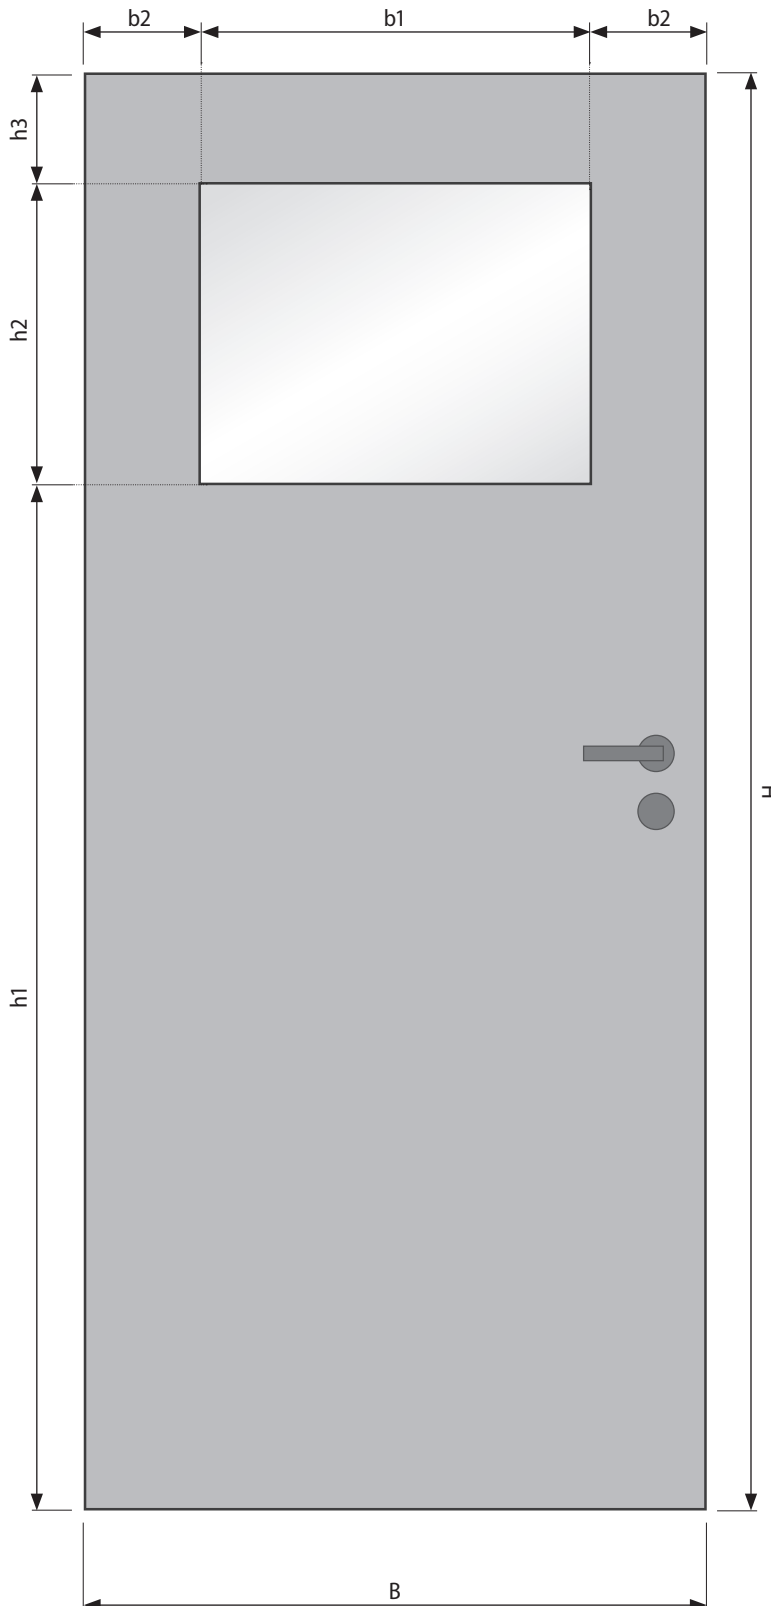

**QUERSCHNITT TÜRLBLATT | GLASLEISTE**

