



TECHNISCHE ANGABEN

| | |
|----------------------|-------------------------------|
| nach DIN | DIN 18101 |
| Türstärke | ca. 40 mm |
| Kante | Designkante |
| Oberflächenart | Lackierung |
| Farbton | Weißlack 3.0 ähnlich RAL 9003 |
| Mittellage | Röhrenspanplatte |
| Falz | 13 x 25,5 mm |
| Rahmen | MDF, unten kürzbar um 50 mm |
| Bänder | V0020 vernickelt |
| Schloss | BB-Schloss nickelsilber |
| Absperrung | Hartfaser gefräst |
| Beanspruchungsgruppe | N (normal) |

MITTELLAGE

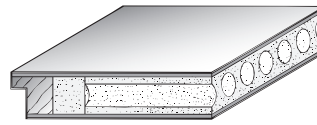


KANTE

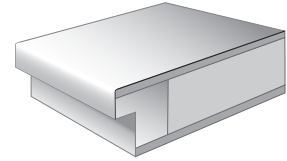

GLASMASSE (mm)

| Türblatt | Ausschnitt | Glasmaß |
|------------|------------|------------|
| 1985 x 735 | 1585 x 185 | 1580 x 180 |
| 1985 x 860 | 1585 x 185 | 1580 x 180 |
| 1985 x 985 | 1585 x 185 | 1580 x 180 |
| 2110 x 735 | 1710 x 185 | 1705 x 180 |
| 2110 x 860 | 1710 x 185 | 1705 x 180 |
| 2110 x 985 | 1710 x 185 | 1705 x 180 |
| Sondermaß | siehe oben | LA -5 mm |

Bei Veränderung der Türblattgröße verändern sich Ausschnitt-
höhe und Friesbreiten, die Ausschnittbreite bleibt konstant

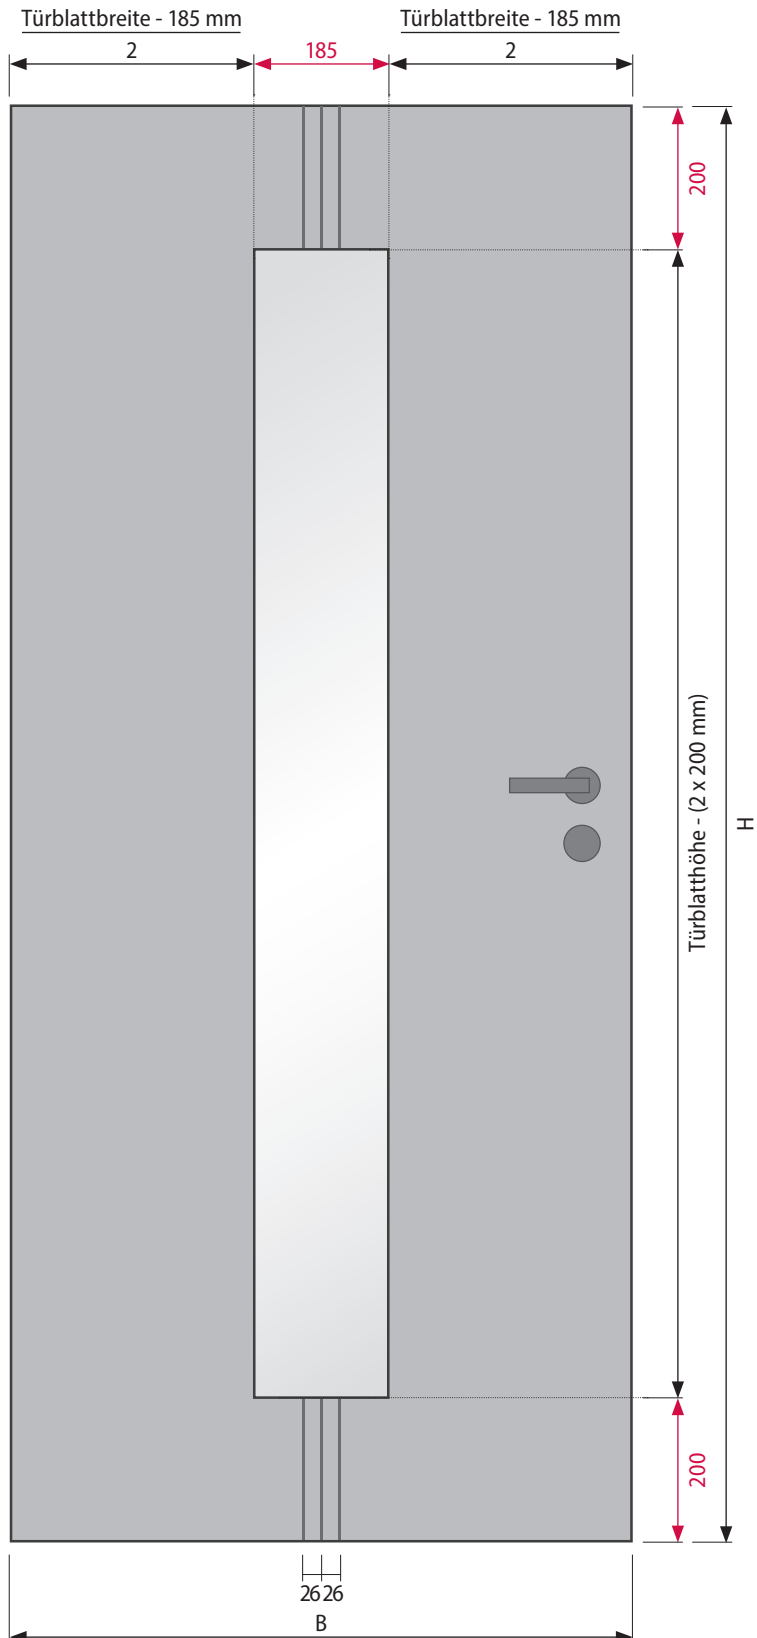

TOLERANZEN RILLE

| | |
|--------|--------|
| Breite | ± 2 mm |
| Höhe | ± 3 mm |

QUERSCHNITT TÜRBLATT | FRÄSUNG

